


REZ B-B

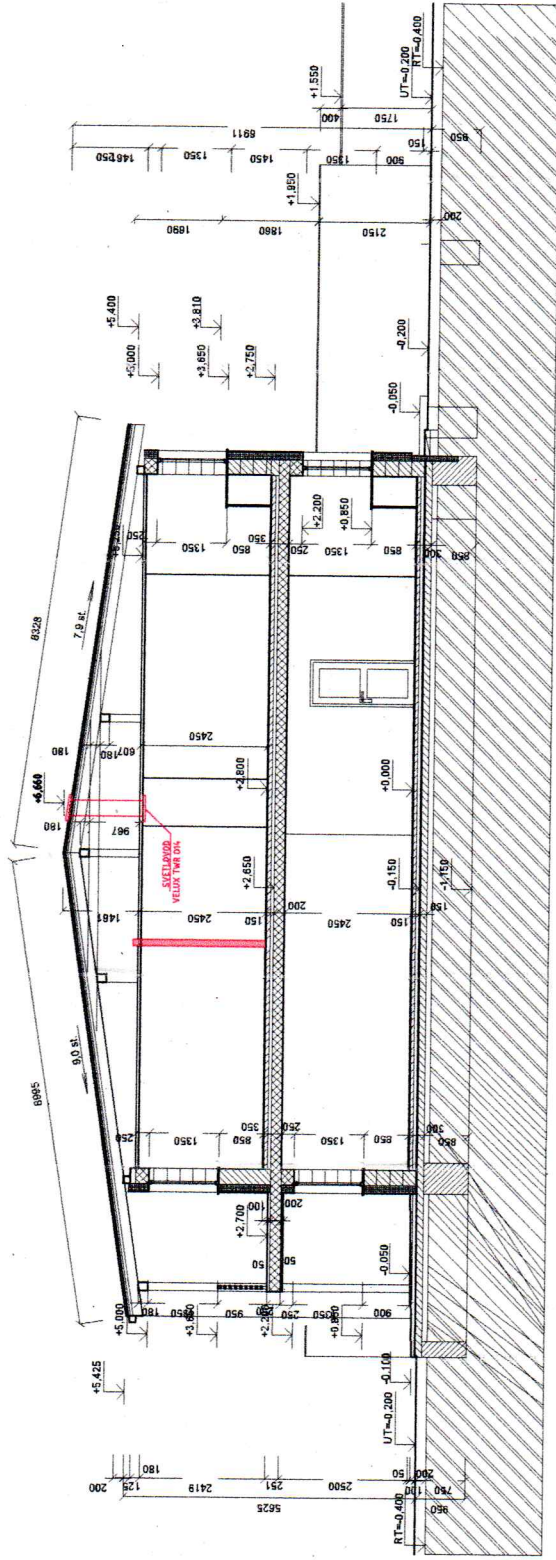

LEGENDA:

- NOVÝ STAV
- PŮVODNÝ STAV

LEGENDA materiálův:

- Betónové konštrukcie (Základové pásy tr. B20/25, podkladný betón a mazaniny tr. B 15/20)
- Železo betónové konštrukcie (Stropná ž.b. doska a stúžajce ž.b. vence, bet. tr. B25/30)
- Murivo z porobetonových tvárnic na lepliacu maltu (Obvodové nosné hr. 300mm, vnútorné nosné hr. 250mm, priečky hr. 125mm)
- Tepelná izolácia (Vonk. zateplenie stien PPS hr. 150mm, Strop NOBASIL hr. 200mm, podlahy Extr.PPS hr. 70mm)