
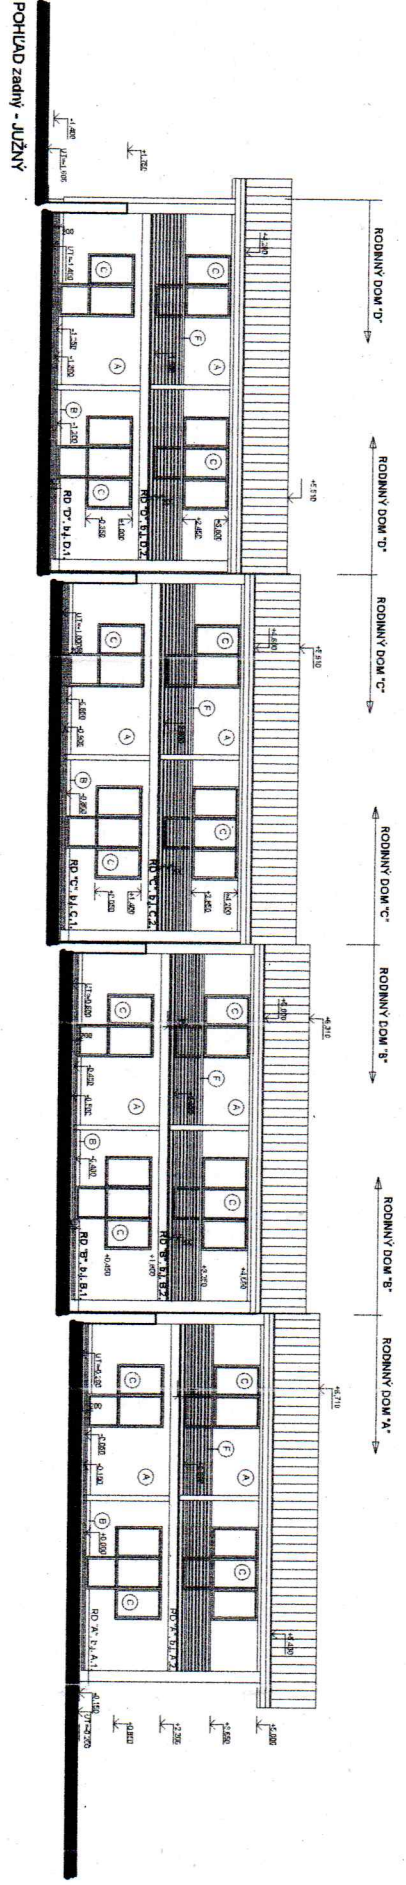


POHLEDY I.

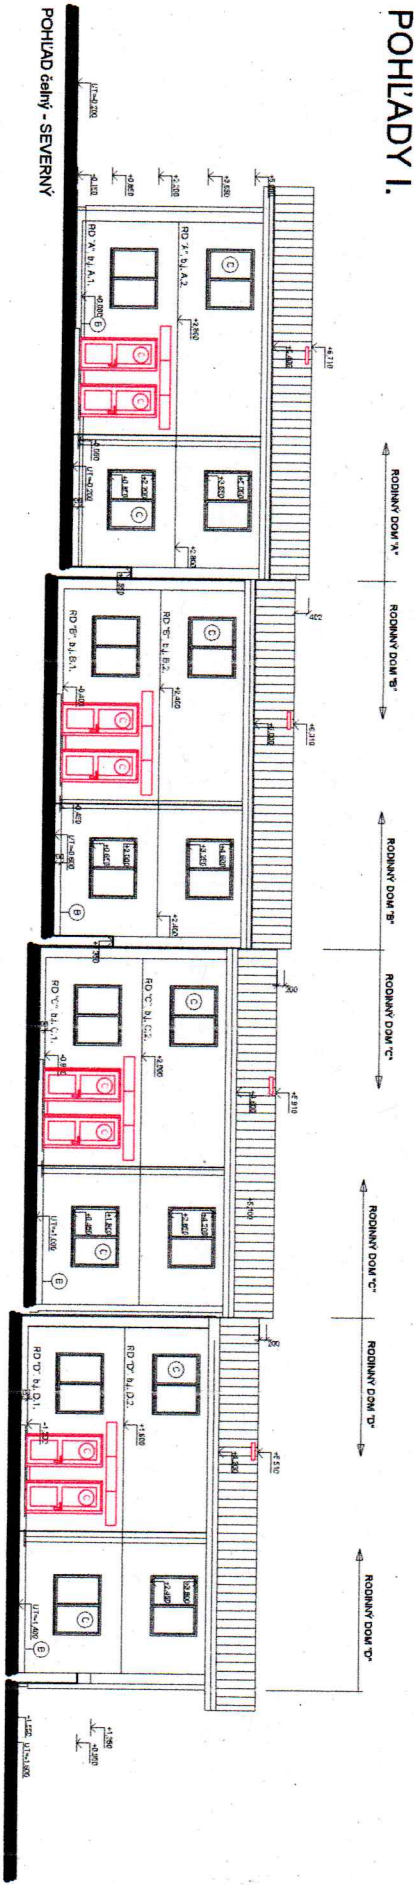

LEGENDA:

- █ NOVÝ STAV
- ▭ PŮVODNÝ STAV

LEGENDA povrchových úprav:

- A - Fasáda omietka, škrabaná, zrnitosť stredná, farba: svetlo žltá
- B - Sokel: sokľová omietka, škrabaná, zrnitosť stredná, farba: tmavo žltá
- C - Okna a balkónové dvere, v plátovom ráme, izolované dvojsklo, farba rámov: sv.hnedá
- D - Strecha - strešná krytina plechová, formátovaná, farba: tm. hnedá
- E - Klampiarske výrobky: poplastovaný plech, farba: tm. hnedá
- F - Vonkajšie schodisko + zábradlia: oceľová konštrukcia, farba: sv. hnedá