


PŌDORYS 1.NP

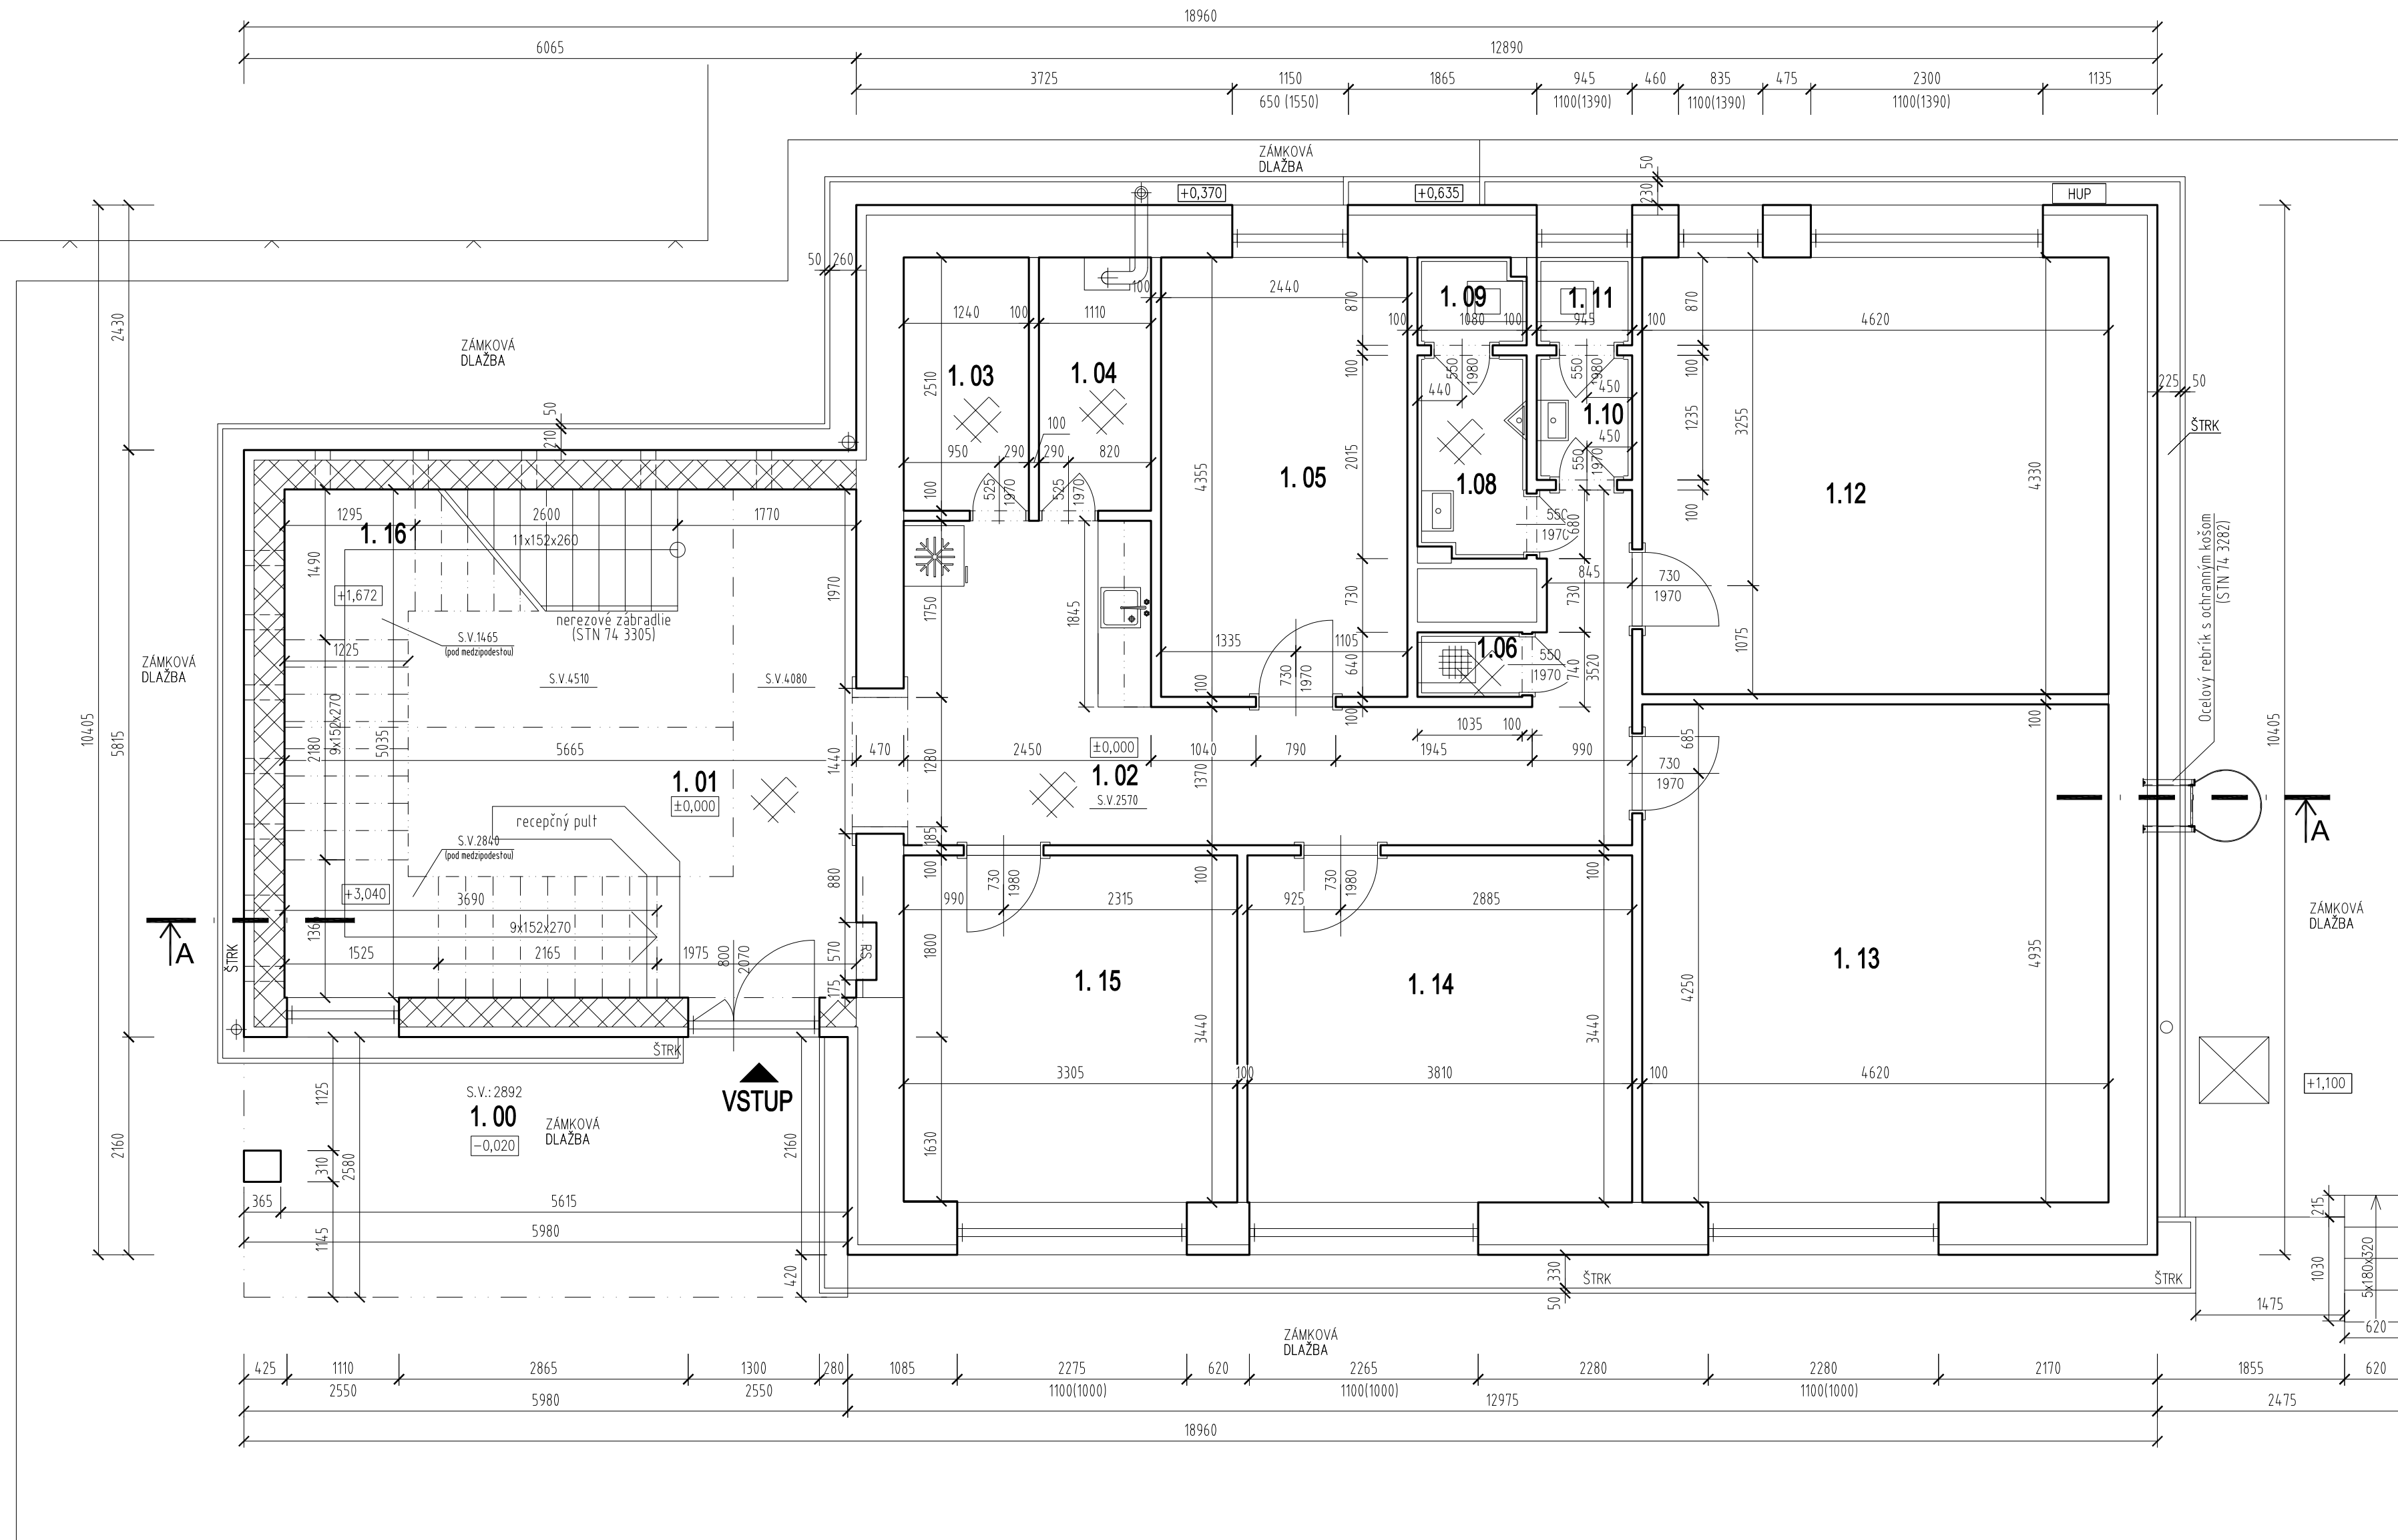

LEGENDA 1.NP:

Č. MIESTN.	ÚČEL MIESTNOSTI, POPIS	PLOCHA [m ²]	ÚPRAVA PODLAHY	ÚPRAVA STIEN	ÚPRAVA STROPU
1.00	ZÁVETRIE	15,31	ZÁMKOVÁ DLAŽBA		
1.01	RECEPCIA	28,83	DLAŽBA KERAMICKÁ	SOKEL, OMIETKA	SDK PODHLAD
1.02	CHODBA	17,07	DLAŽBA KERAMICKÁ	SOKEL, OMIETKA	KAZETOVÝ PODHLAD
1.03	SKLAD /TECH. MIEST./	3,12	DLAŽBA KERAMICKÁ	SOKEL, OMIETKA	KAZETOVÝ PODHLAD
1.04	SKLAD /KOTOL/	2,78	DLAŽBA KERAMICKÁ	SOKEL, OMIETKA	KAZETOVÝ PODHLAD
1.05	KANCELÁRIA	10,63	KOBEREC	OMIETKA	KAZETOVÝ PODHLAD
1.06	EKONOMAT	0,67	DLAŽBA KERAMICKÁ	KERAM.OBKLAD	KAZETOVÝ PODHLAD
1.07	INŠTALAČNÁ ŠACHTA				
1.08	WC MUŽI /PREDSIENKA/	2,14	DLAŽBA KERAMICKÁ	KERAM.OBKLAD	KAZETOVÝ PODHLAD
1.09	WC MUŽI	0,92	DLAŽBA KERAMICKÁ	KERAM.OBKLAD	KAZETOVÝ PODHLAD
1.10	WC ŽENY /PREDSIENKA/	1,17	DLAŽBA KERAMICKÁ	KERAM.OBKLAD	KAZETOVÝ PODHLAD
1.11	WC ŽENY	0,82	DLAŽBA KERAMICKÁ	KERAM.OBKLAD	KAZETOVÝ PODHLAD
1.12	KANCELÁRIA	19,99	KOBEREC	OMIETKA	KAZETOVÝ PODHLAD
1.13	KANCELÁRIA	22,80	KOBEREC	OMIETKA	KAZETOVÝ PODHLAD
1.14	KANCELÁRIA	13,11	KOBEREC	OMIETKA	KAZETOVÝ PODHLAD
1.15	KANCELÁRIA	11,37	KOBEREC	OMIETKA	KAZETOVÝ PODHLAD
1.16	SCHODISKO	12,35	DLAŽBA KERAMICKÁ	SOKEL, OMIETKA	SDK PODHLAD

ÚŽITKOVÁ PLOCHA [m²]: 147,77
 + EXTER. PLOCHY (ZÁVETRIE) [m²]: 15,31

