


PÔDORYS 2.NP

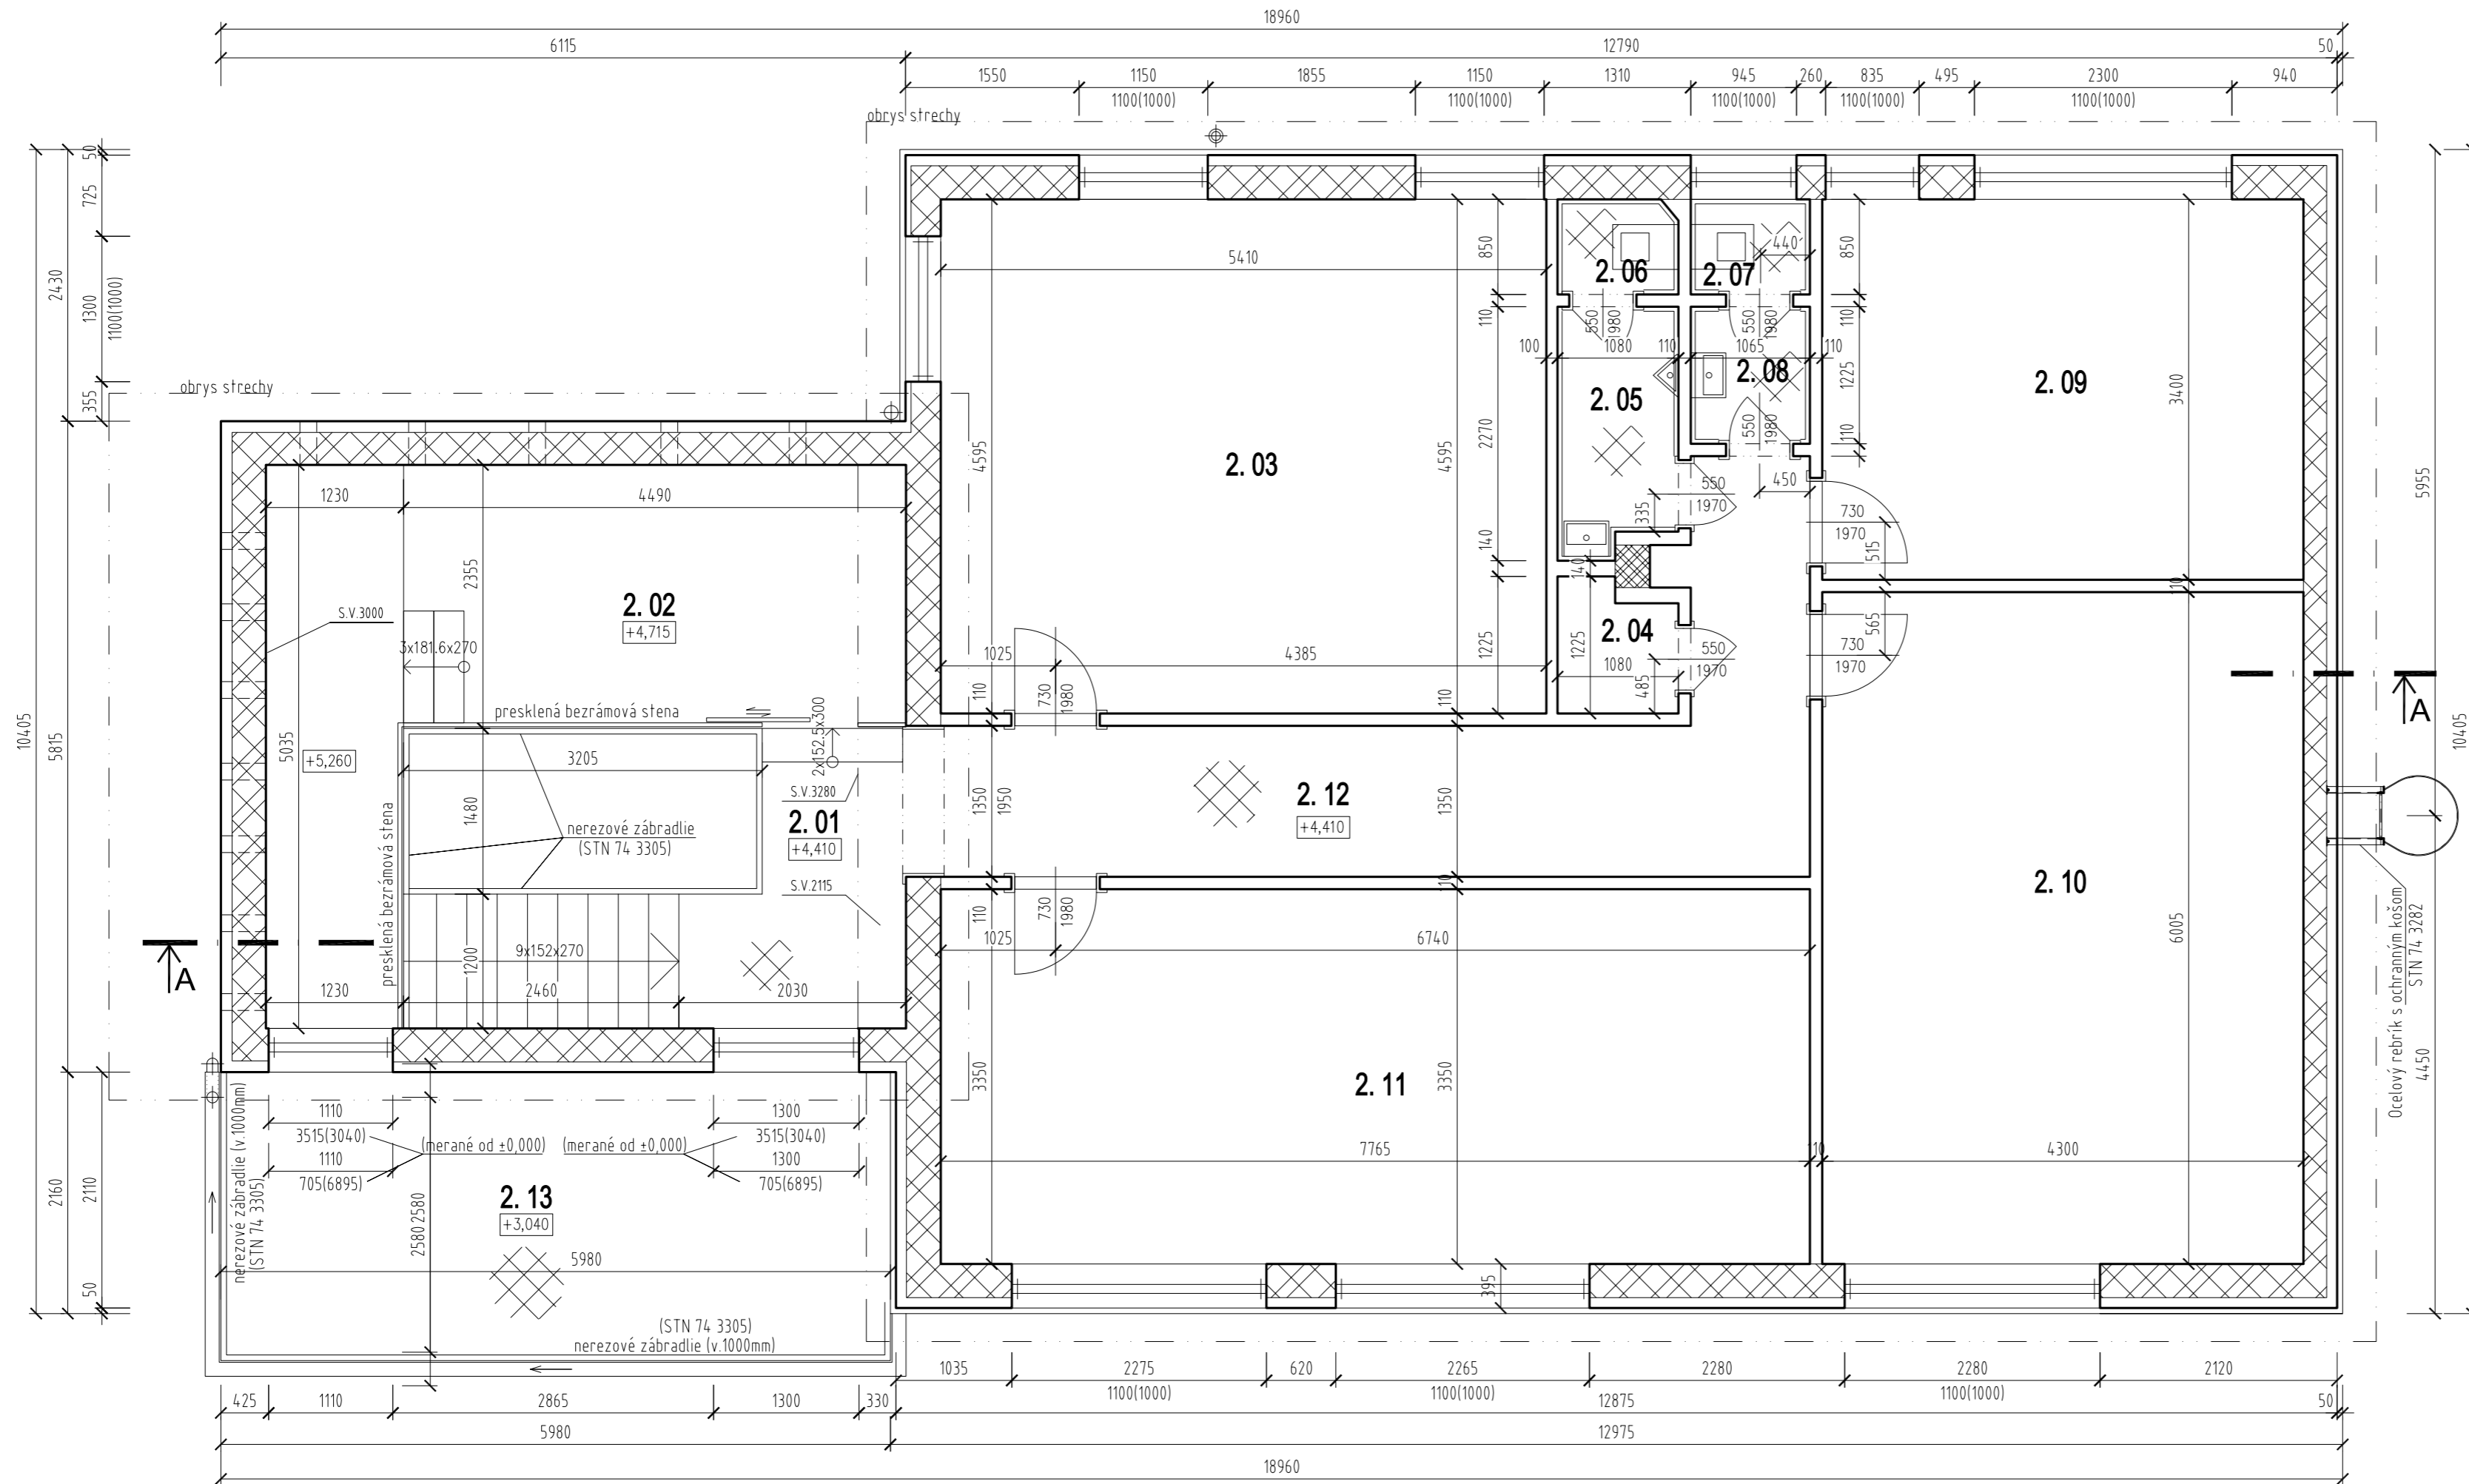

LEGENDA 2.NP:

Č. MIESTN.	ÚČEL MIESTNOSTI, POPIS	PLOCHA [m ²]	ÚPRAVA PODLAHY	ÚPRAVA STIEN	ÚPRAVA STROPU
2.01	CHODBA	4,34	DLAŽBA KERAMICKÁ	SOKEL, OMIETKA	SDK PODHLAD
2.02	ZASADACIA MIESTNOSŤ	16,77	KOBEREC	OMIETKA	SDK PODHLAD
2.03	KANCELÁRIA	24,87	KOBEREC	OMIETKA	SDK PODHLAD
2.04	SKLAD	1,19	DLAŽBA KERAMICKÁ	SOKEL, OMIETKA	SDK PODHLAD
2.05	WC MUŽI / PREDSEŇKA	2,31	DLAŽBA KERAMICKÁ	KERAM.OBKĽAD	SDK PODHLAD
2.06	WC MUŽI	0,90	DLAŽBA KERAMICKÁ	KERAM.OBKĽAD	SDK PODHLAD
2.07	WC ŽENY	0,91	DLAŽBA KERAMICKÁ	KERAM.OBKĽAD	SDK PODHLAD
2.08	WC ŽENY / PREDSEŇKA	1,31	DLAŽBA KERAMICKÁ	KERAM.OBKĽAD	SDK PODHLAD
2.09	KANCELÁRIA	14,62	KOBEREC	OMIETKA	SDK PODHLAD
2.10	KANCELÁRIA	25,82	KOBEREC	OMIETKA	SDK PODHLAD
2.11	KANCELÁRIA	26,02	KOBEREC	OMIETKA	SDK PODHLAD
2.12	CHODBA	13,61	DLAŽBA KERAMICKÁ	SOKEL, OMIETKA	SDK PODHLAD
2.13	TERASA	15,42	DLAŽBA KERAMICKÁ	SOKEL, EXT.OMIETKA	

ÚŽITKOVÁ PLOCHA [m²]: 132,66
 + EXTER. PLOCHY (TERASA) [m²]: 15,42

